
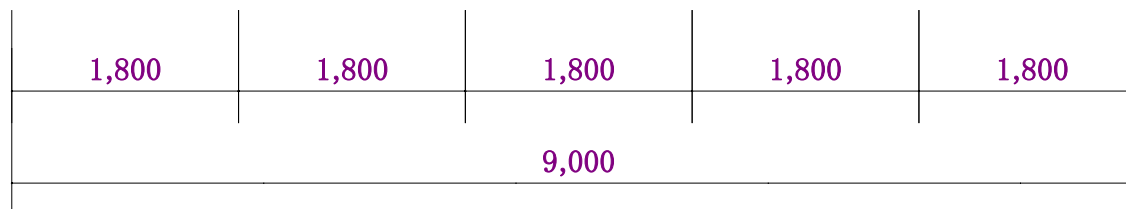
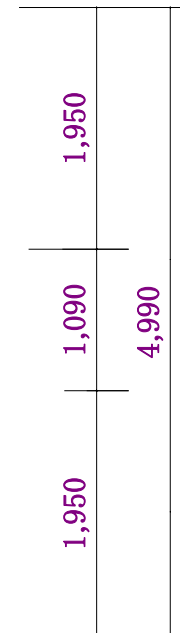
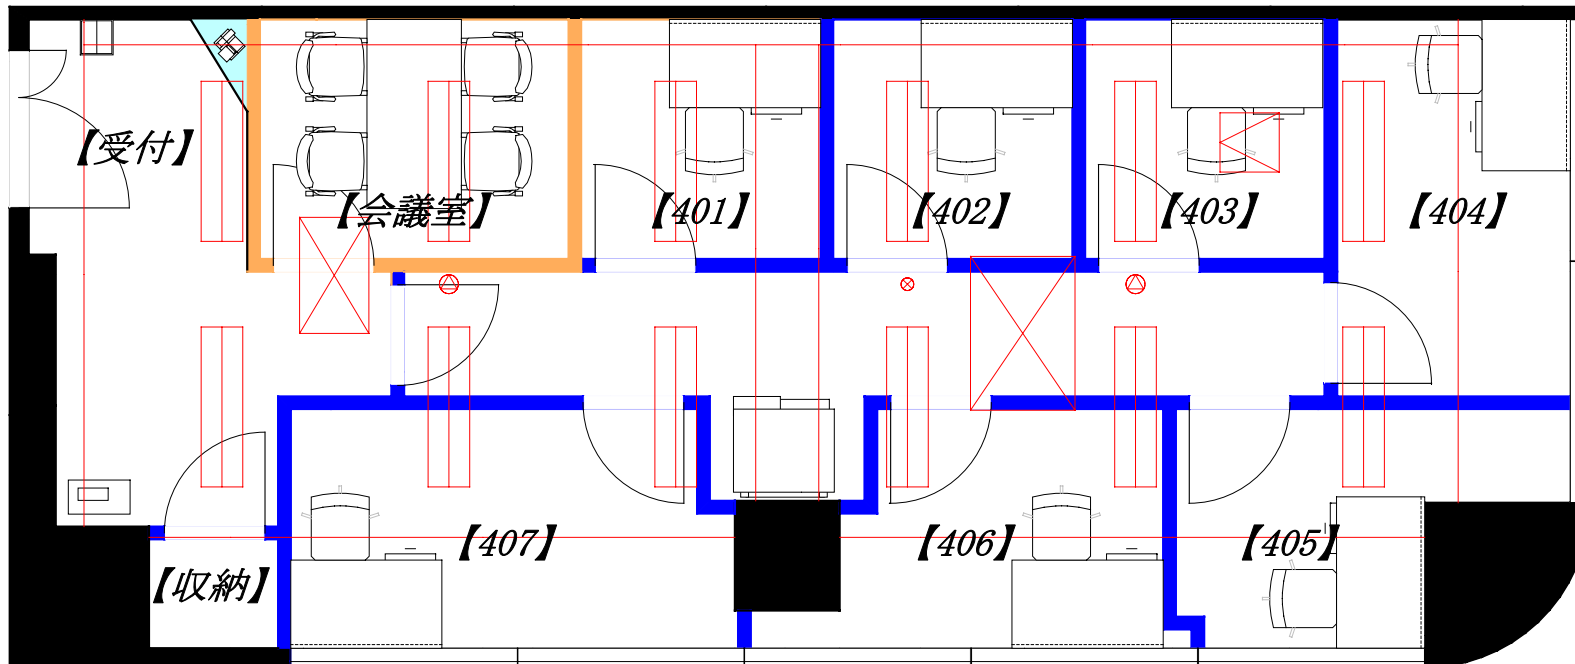


CH=2, 395

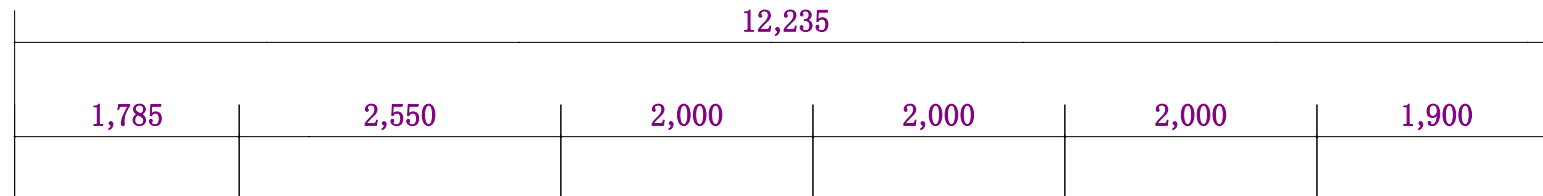

※この図面の著作権は株式会社オフィス企画にあり無断で使用することを禁じます。  
 ※この図面はイメージです。現場調査後、変更となる事がございます。ご了承下さい。

一級建築士事務所 株式会社 オフィス企画

ビルディンググループ

札幌支店：北海道札幌市中央区北三条西3-1 札幌大同生命ビル10F  
 TEL : 011-222-7133 FAX : 011-222-7733  
 URL : http://www.officekikaku.co.jp/

OFFICE KIKAKU .co.,ltd

Facility Company

Daidoseimei Building 10F  
 Nishi3-1 Kita3jou Chuo-ku  
 Sapporo-si Hokkaido

Sales	Title of The Project	Scale	No.
大西		1 : 60	
Drawing	Title of The Drawing	Date	
松本	平面図【松崎大通ビル4F】		